

Управление Федеральной службы государственной регистрации, кадастра и картографии по Московской области
полное наименование органа регистрации прав

Выписка из Единого государственного реестра недвижимости об основных характеристиках и зарегистрированных правах на объект недвижимости

Сведения об основных характеристиках объекта недвижимости

В Единый государственный реестр недвижимости внесены следующие сведения:

Раздел 1 Лист 1

Земельный участок			
вид объекта недвижимости			
Лист № 1 раздела 1	Всего листов раздела 1: 1	Всего разделов: 3	Всего листов выписки: 3
16 июня 2021г.			
Кадастровый номер:	50:13:0040243:1072		
Номер кадастрового квартала:	50:13:0040243		
Дата присвоения кадастрового номера:	18.10.2013		
Ранее присвоенный государственный учетный номер:	данные отсутствуют		
Местоположение:	Московская область, Пушкинский район, в районе д. Чернское, контур 110.		
Площадь:	172 +/- 9		
Кадастровая стоимость, руб:	115960.68		
Кадастровые номера расположенных в пределах земельного участка объектов недвижимости:	данные отсутствуют		
Категория земель:	Земли сельскохозяйственного назначения		
Виды разрешенного использования:	земельные участки (территории) общего пользования		
Статус записи об объекте недвижимости:	Сведения об объекте недвижимости имеют статус "актуальные"		
Особые отметки:	данные отсутствуют		
Получатель выписки:	Алексеев Денис Владимирович (представитель правообладателя), Правообладатель: Некоммерческое партнерство землевладельцев "Чернское 2", ИНН: 5003998097		



полное наименование должности		ОТДЕЛ	подпись БОКОВА М.С.	инициалы, фамилия
-------------------------------	--	-------	---------------------	-------------------

М.П.

Выписка из Единого государственного реестра недвижимости об основных характеристиках и зарегистрированных правах на объект недвижимости

Сведения о зарегистрированных правах

Земельный участок			
вид объекта недвижимости			
Лист № 1 раздела 2	Всего листов раздела 2: 1	Всего разделов: 3	Всего листов выписки: 3
16 июня 2021г.			
Кадастровый номер:		50:13:0040243:1072	

1	Правообладатель (правообладатели):	1.1	Некоммерческое партнерство землевладельцев "Цернское 2", ИНН: 5003998097, ОГРН: 1115000003029
2	Вид, номер, дата и время государственной регистрации права:	2.1	Собственность 50:13:0040243:1072-50/144/2021-2 16.06.2021 12:38:31
3	Документы-основания	3.1	Договор купли-продажи недвижимого имущества, выдан 28.05.2021
4	Сведения об осуществлении государственной регистрации сделки, права, ограничения права без необходимого в силу закона согласия третьего лица, органа:	4.1	данные отсутствуют
5	Ограничение прав и обременение объекта недвижимости:	не зарегистрировано	
6	Заявленные в судебном порядке права требования:	данные отсутствуют	
7	Сведения о возражении в отношении зарегистрированного права:	данные отсутствуют	
8	Сведения о наличии решения об изъятии объекта недвижимости для государственных и муниципальных нужд:	данные отсутствуют	
9	Сведения о невозможности государственной регистрации без личного участия правообладателя или его законного представителя:	данные отсутствуют	
10	Правопритязания и сведения о наличии поступивших, но не рассмотренных заявлений о проведении государственной регистрации права (перехода, прекращения права), ограничения права или обременения объекта недвижимости, сделки в отношении объекта недвижимости:	отсутствуют	
11	Сведения о невозможности государственной регистрации перехода, прекращения, ограничения права на земельный участок из земель сельскохозяйственного назначения:	данные отсутствуют	

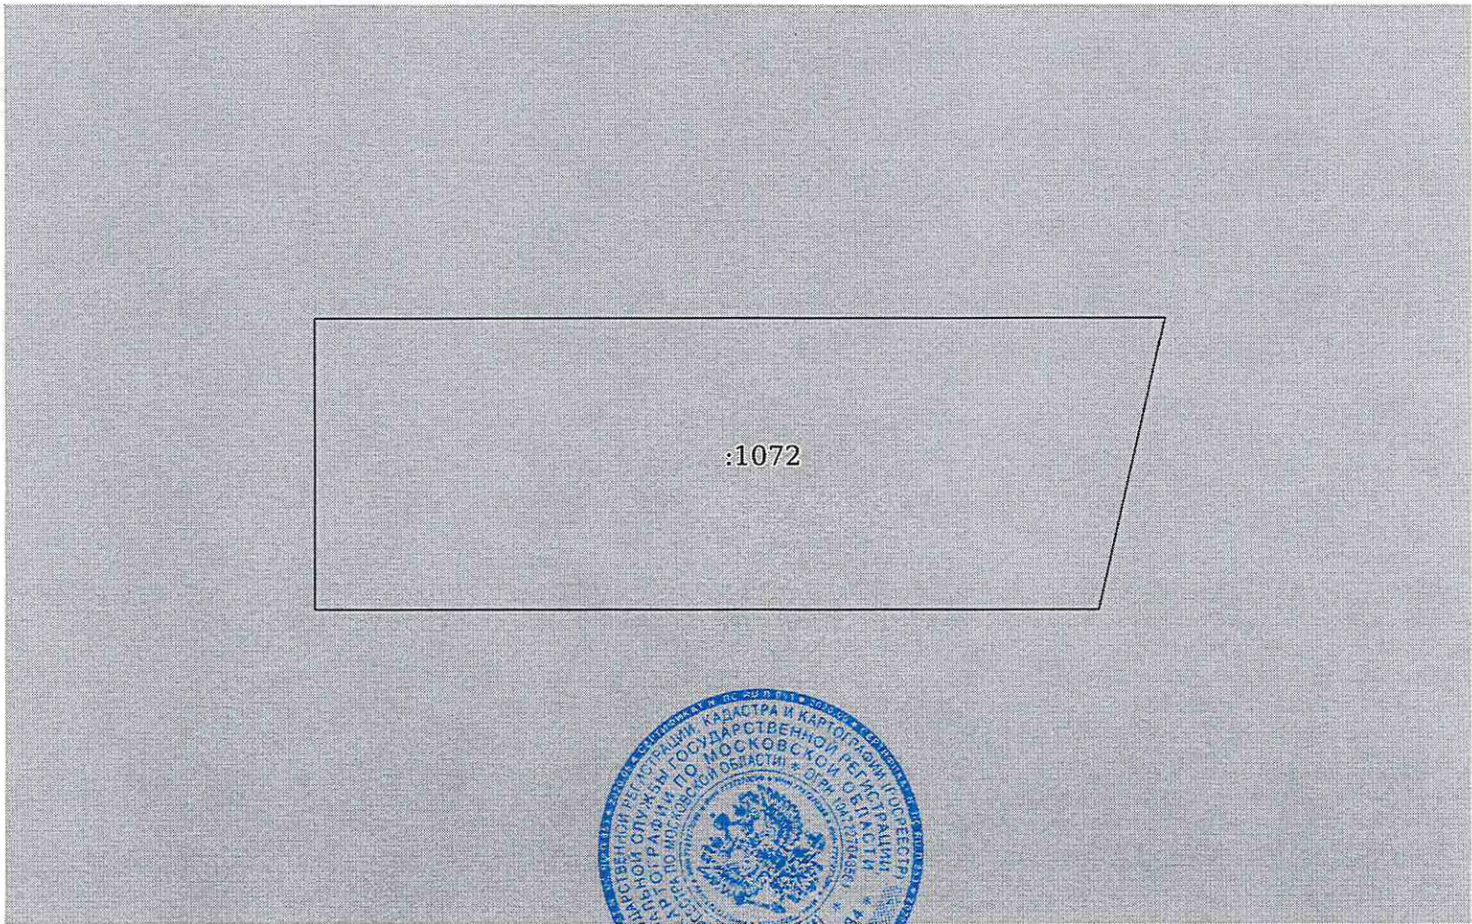


полное наименование должности	подпись ЗОКОВА М.С.	инициалы, фамилия
-------------------------------	----------------------------	-------------------

М.П.

Выписка из Единого государственного реестра недвижимости об основных характеристиках и зарегистрированных правах на объект недвижимости

Описание местоположения земельного участка

Земельный участок			
вид объекта недвижимости			
Лист № 1 раздела 3	Всего листов раздела 3: 1	Всего разделов: 3	Всего листов выписки: 3
16 июня 2021г.			
Кадастровый номер:		50:13:0040243:1072	
План (чертеж, схема) земельного участка			
			
Масштаб 1:200		Условные обозначения:	
полное наименование должности		инициалы, фамилия	



Зам. Начальника отдела

М.П. СОКОВА М.С.